




budowany budynek ETAP I

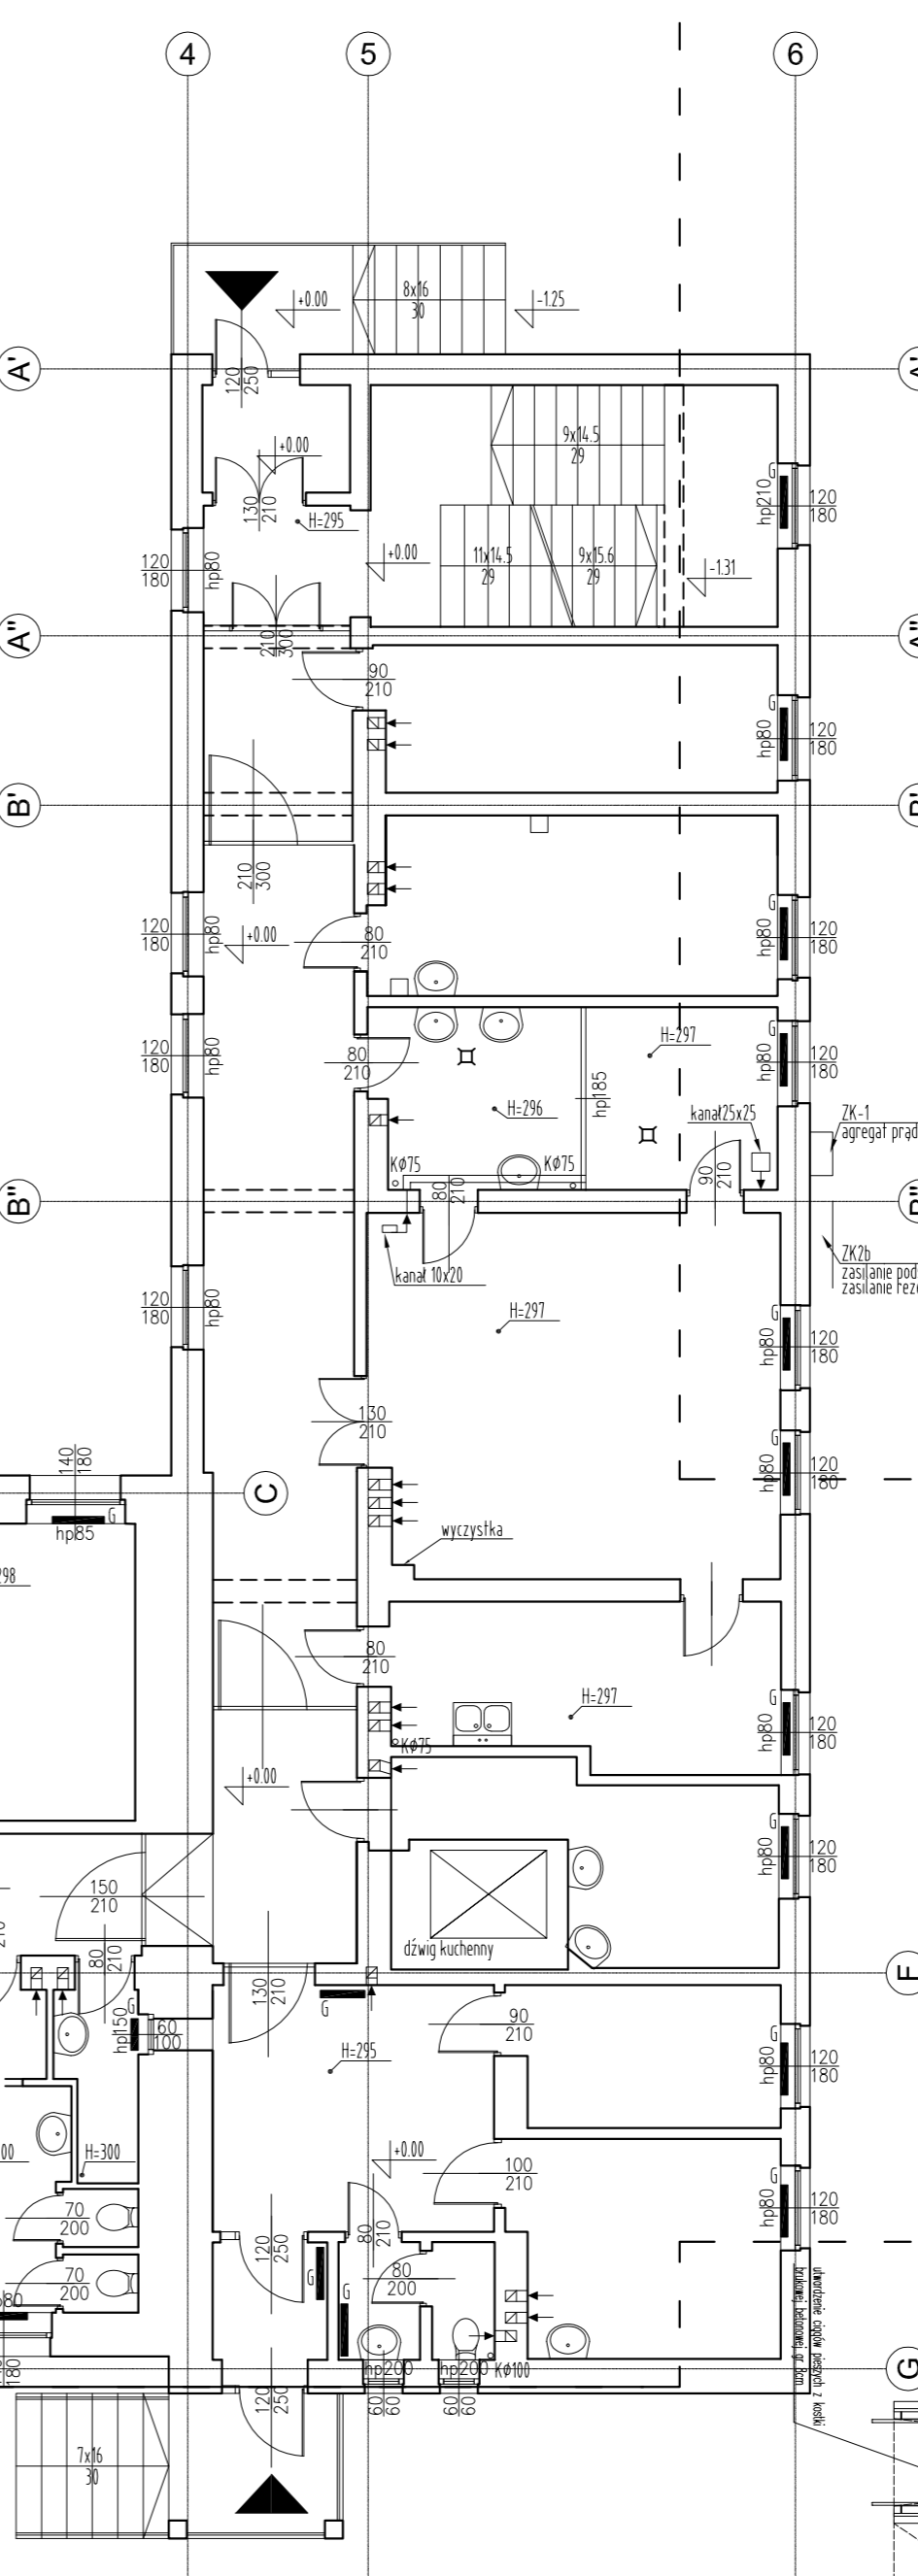

proj. budynek ETAP II

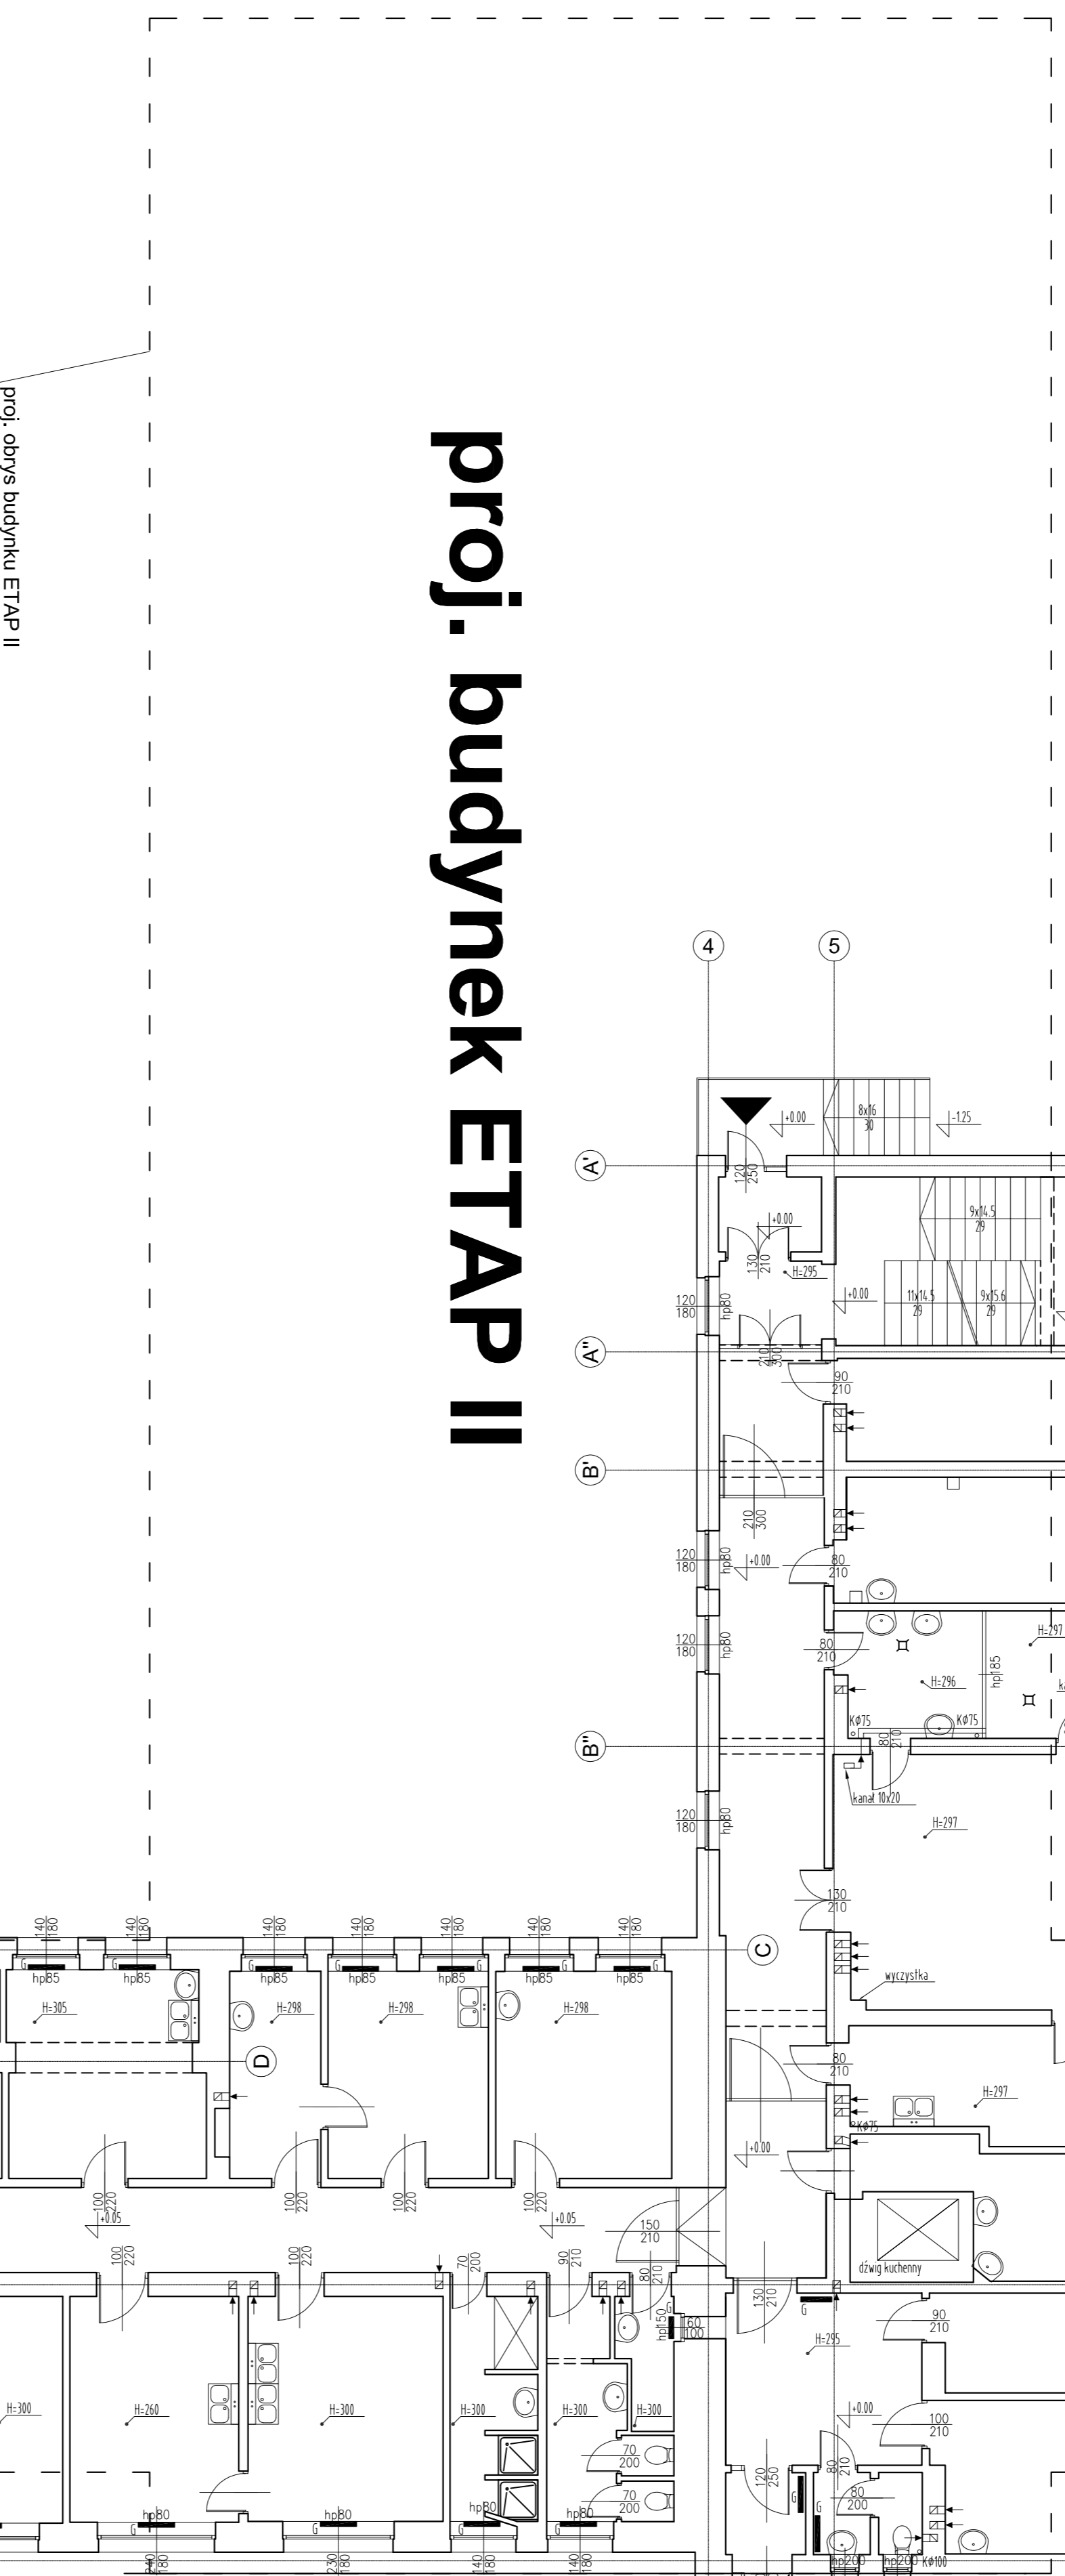

proj. obrys budynku ETAP II

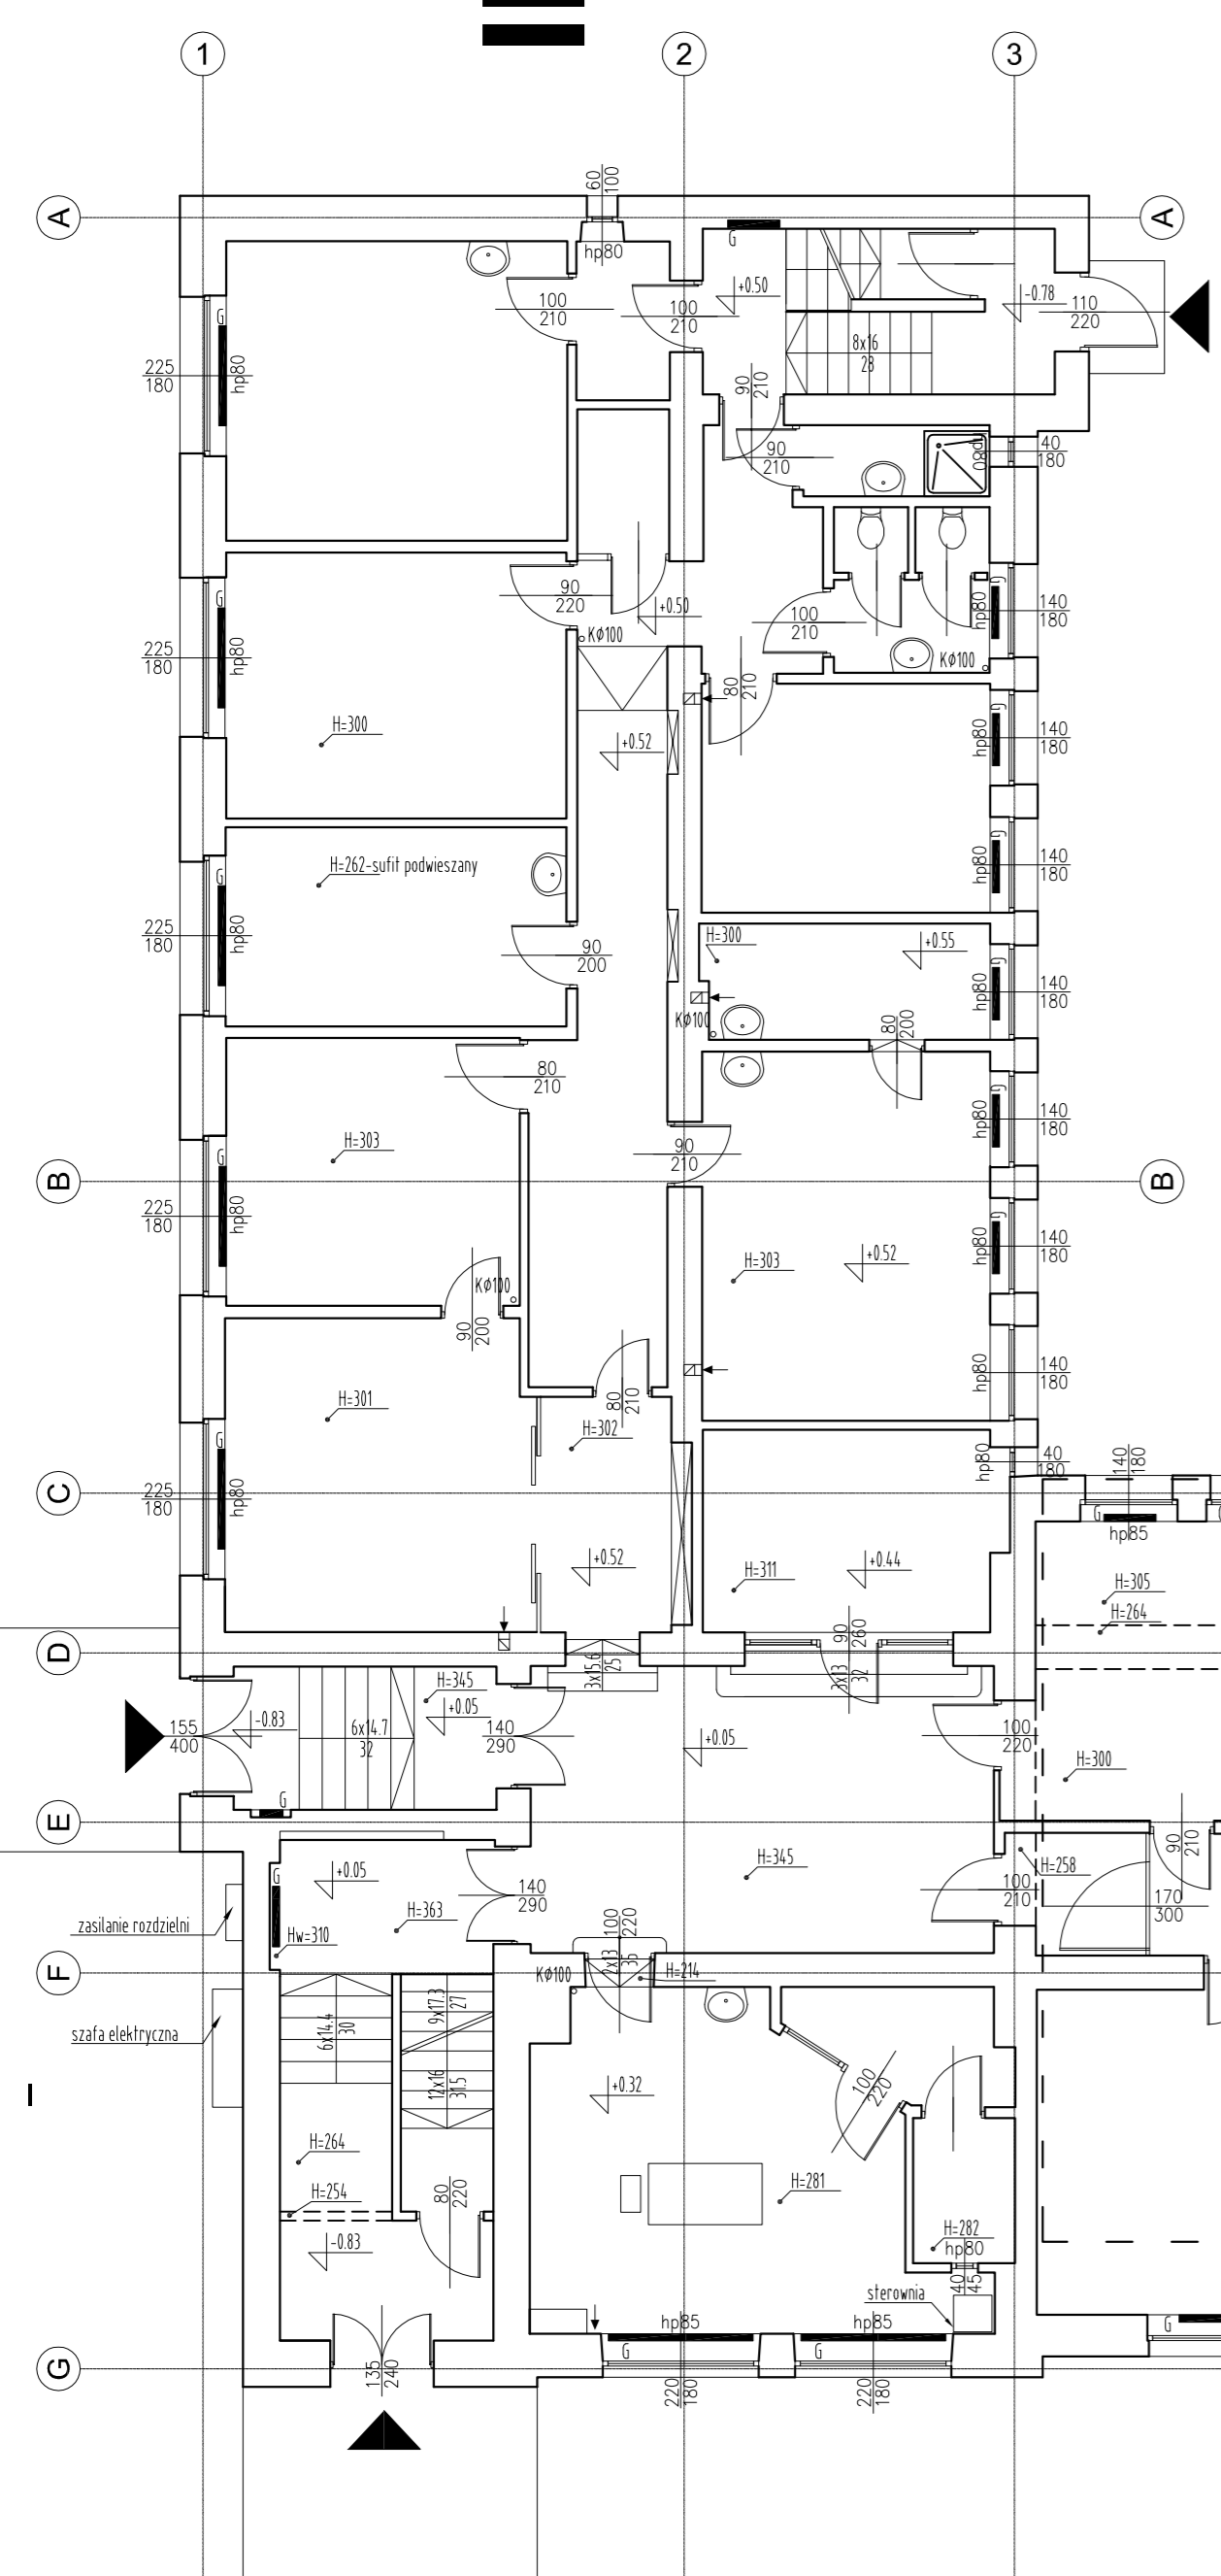

istn. budynek ETAP III

UWAGA! rys. wyciąg z projektu ETAP I
oraz inwentaryzacja istn. budynku



INWESTOR: SPOŁECZNY FUNDUSZ ZARADKOWY OPRZEŻYWIENIOWY I FUNDUSZ INTEGRACYJNY W OLSZTYNIE		PROFIL STUDIO ARCHYTEKTONICZNE REALIZACJA INWESTYCJI	
Tytuł projektu: ROZBUDOWA SZPIITALA W RAMACHU O PAWIŁON ZACHOWAWCZY (ETAP B) ZŁOTY PRÓG 20, ul. BIEŻCZYŃSKA 11 01-412 Olsztyn, Polska		Adres: ul. Bieżyńska 11 01-412 Olsztyn, Polska	
Nazwa projektu: RZUT PARTERU - inwentaryzacja koncepcja WARIANT 2		Data: 10.2020	
Stadium koncepcja	nr rys. A-02	Skala: 1:100	Revizja: 0