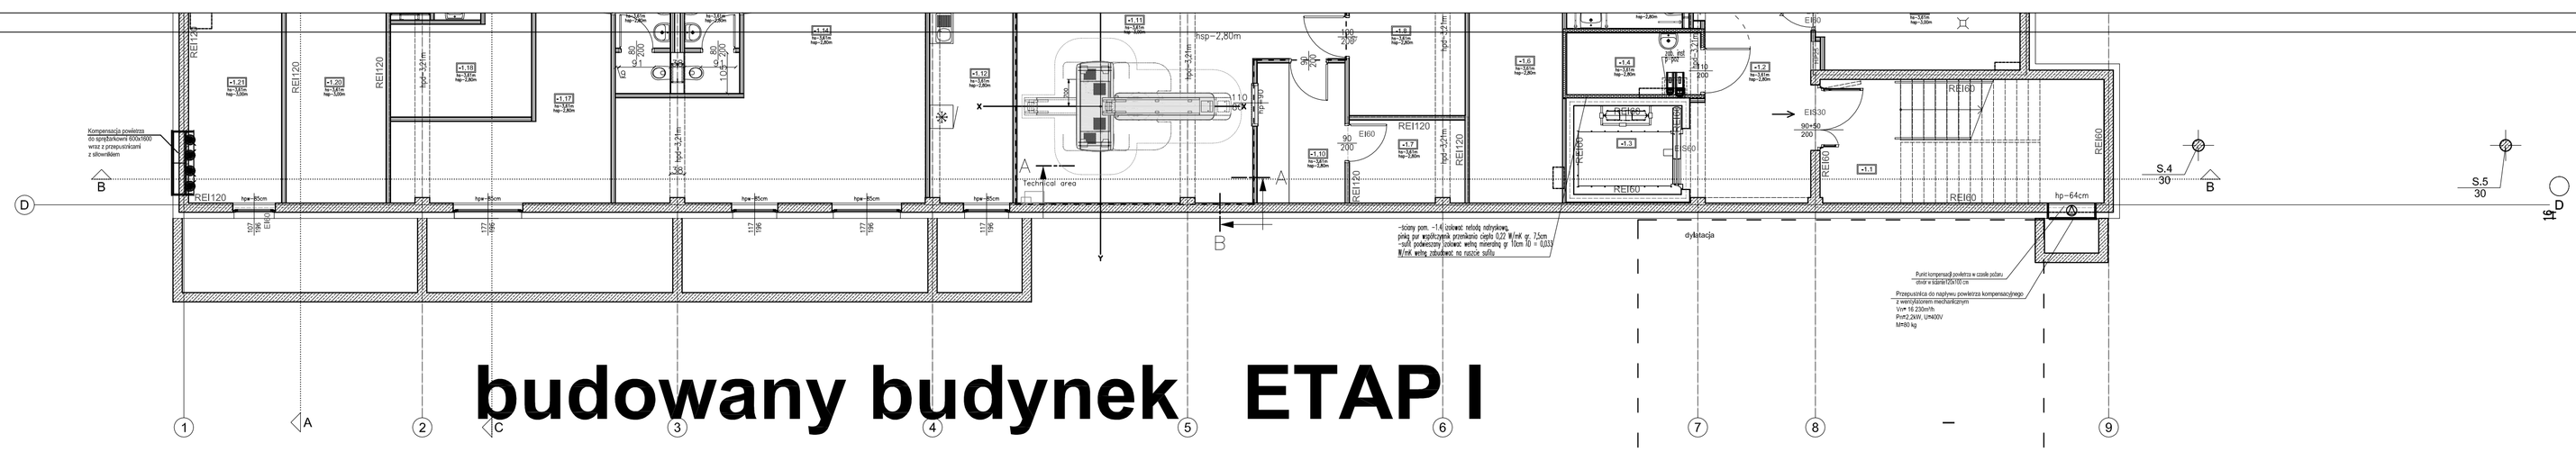

# budowany budynek ETAP I

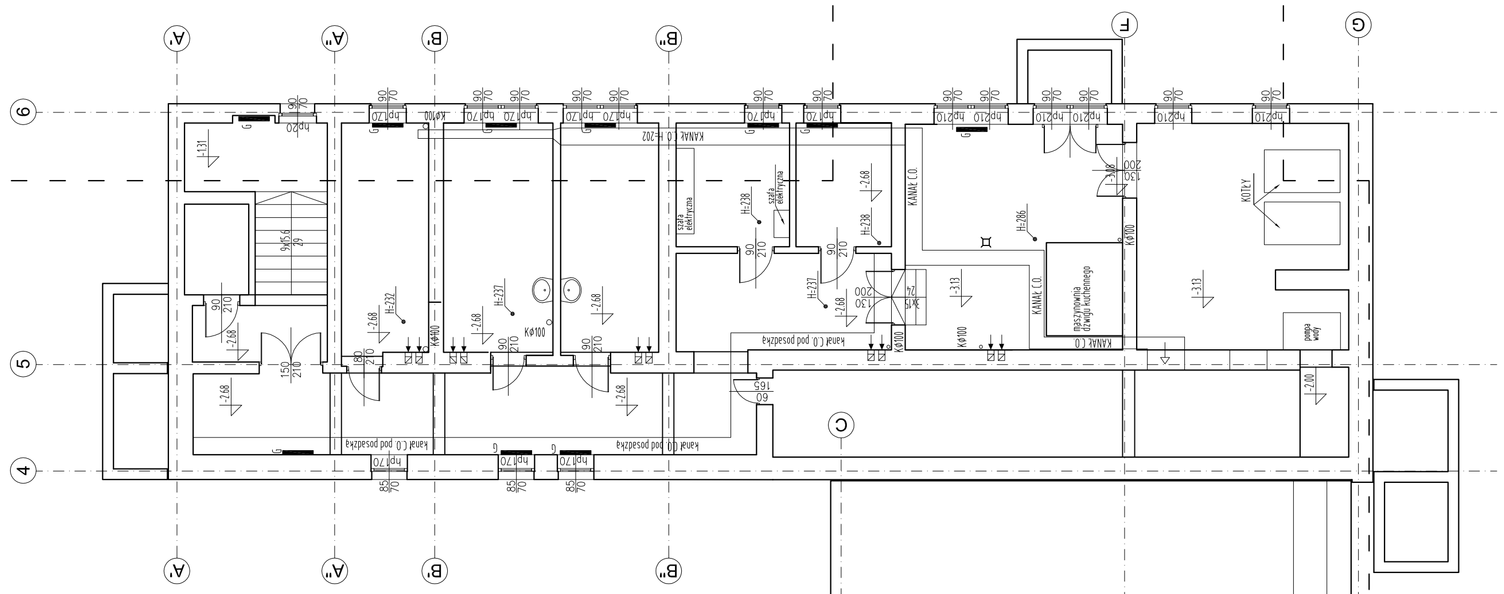

# proj. budynek ETAP II

proj. obrys budynku ETAP II

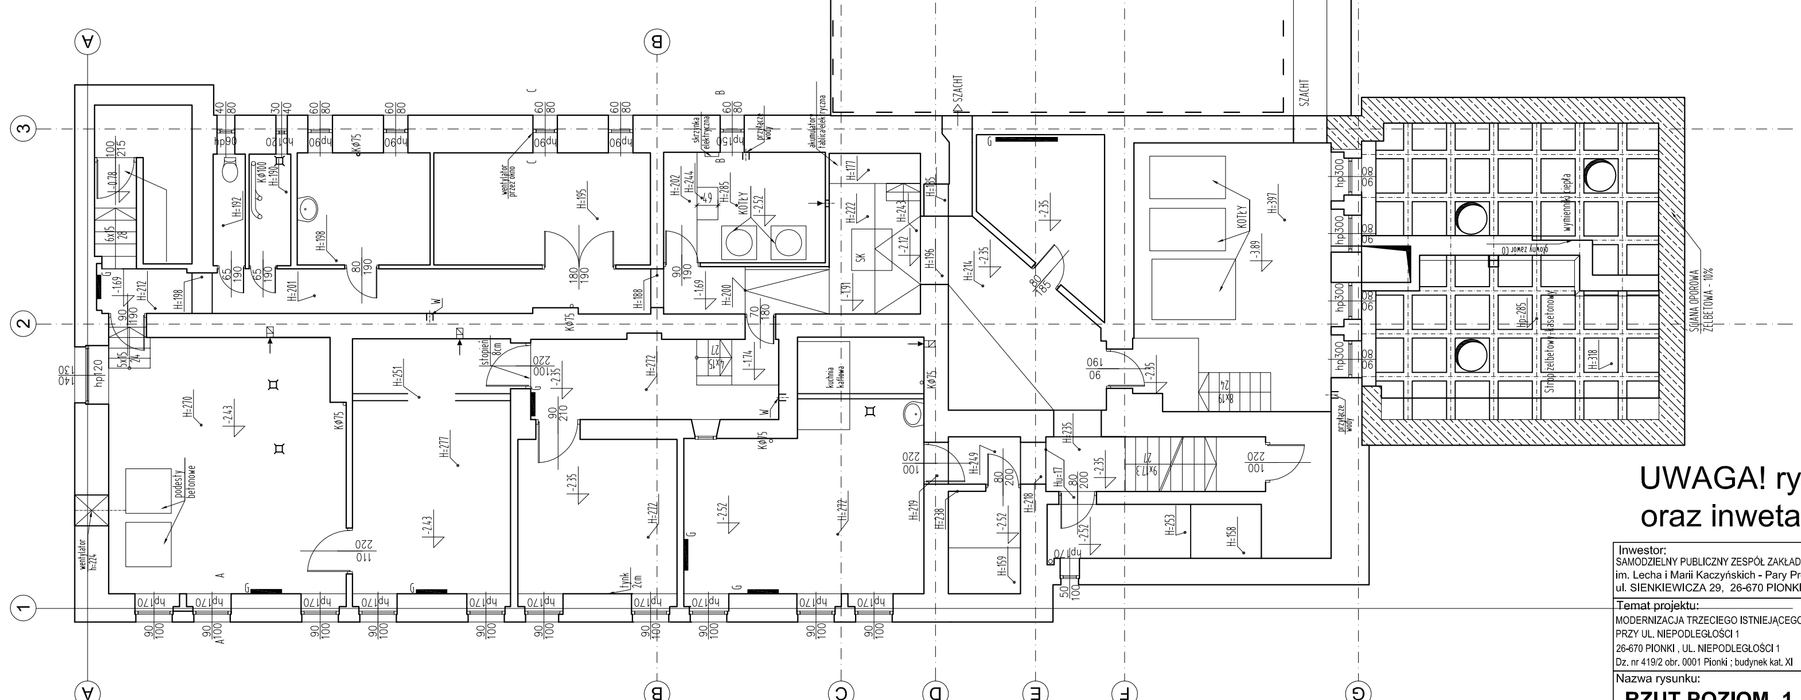

# istn. budynek ETAP III

UWAGA! rys. wyciąg z projektu ETAP I
oraz inwetaryzacja istn. budynku

Inwestor:
SAMODZIELNY PUBLICZNY ZESPÓŁ ZAKŁADÓW OPIEKI ZDROWOTNEJ w PIONKACH
im. Lecha i Marii Kaczyńskich - Pary Prezydenckiej
ul. SIENKIEWICZA 29, 26-670 PIONKI

Temat projektu:
MODERNIZACJA TRZECIEGO ISTNIEJĄCEGO BUDYNKU (ETAP III)
PRZY UL. NIEPODLEGŁOŚCI 1
26-670 PIONKI, UL. NIEPODLEGŁOŚCI 1
Dz. nr 419/2 obr. 0001 Pionki : budynek kat. XI

Nazwa rysunku:
**RZUT POZIOM -1**
**- inwentaryzacja**

**PROFIL** STUDIO ARCHTEKTONICZNE REALIZACJA INWESTYCJI
44-100 Gliwice
ul. Lipowa 14

| Projektował: | Specjalność: | Podpis: | Data: |
|---|---|---|---|
| mgr inż. arch. Jolanta Nowak<br>UPR. BUD 176/SWOKK/2013 | Architektoniczna | | 10.2020 |

| stadium | nr rys. | Skala: | Rew.: |
|---|---|---|---|
| koncepcja | A-01 | 1:100 | 0 |