


proj. budynek ETAP II

proj. obrys budynku ETAP II

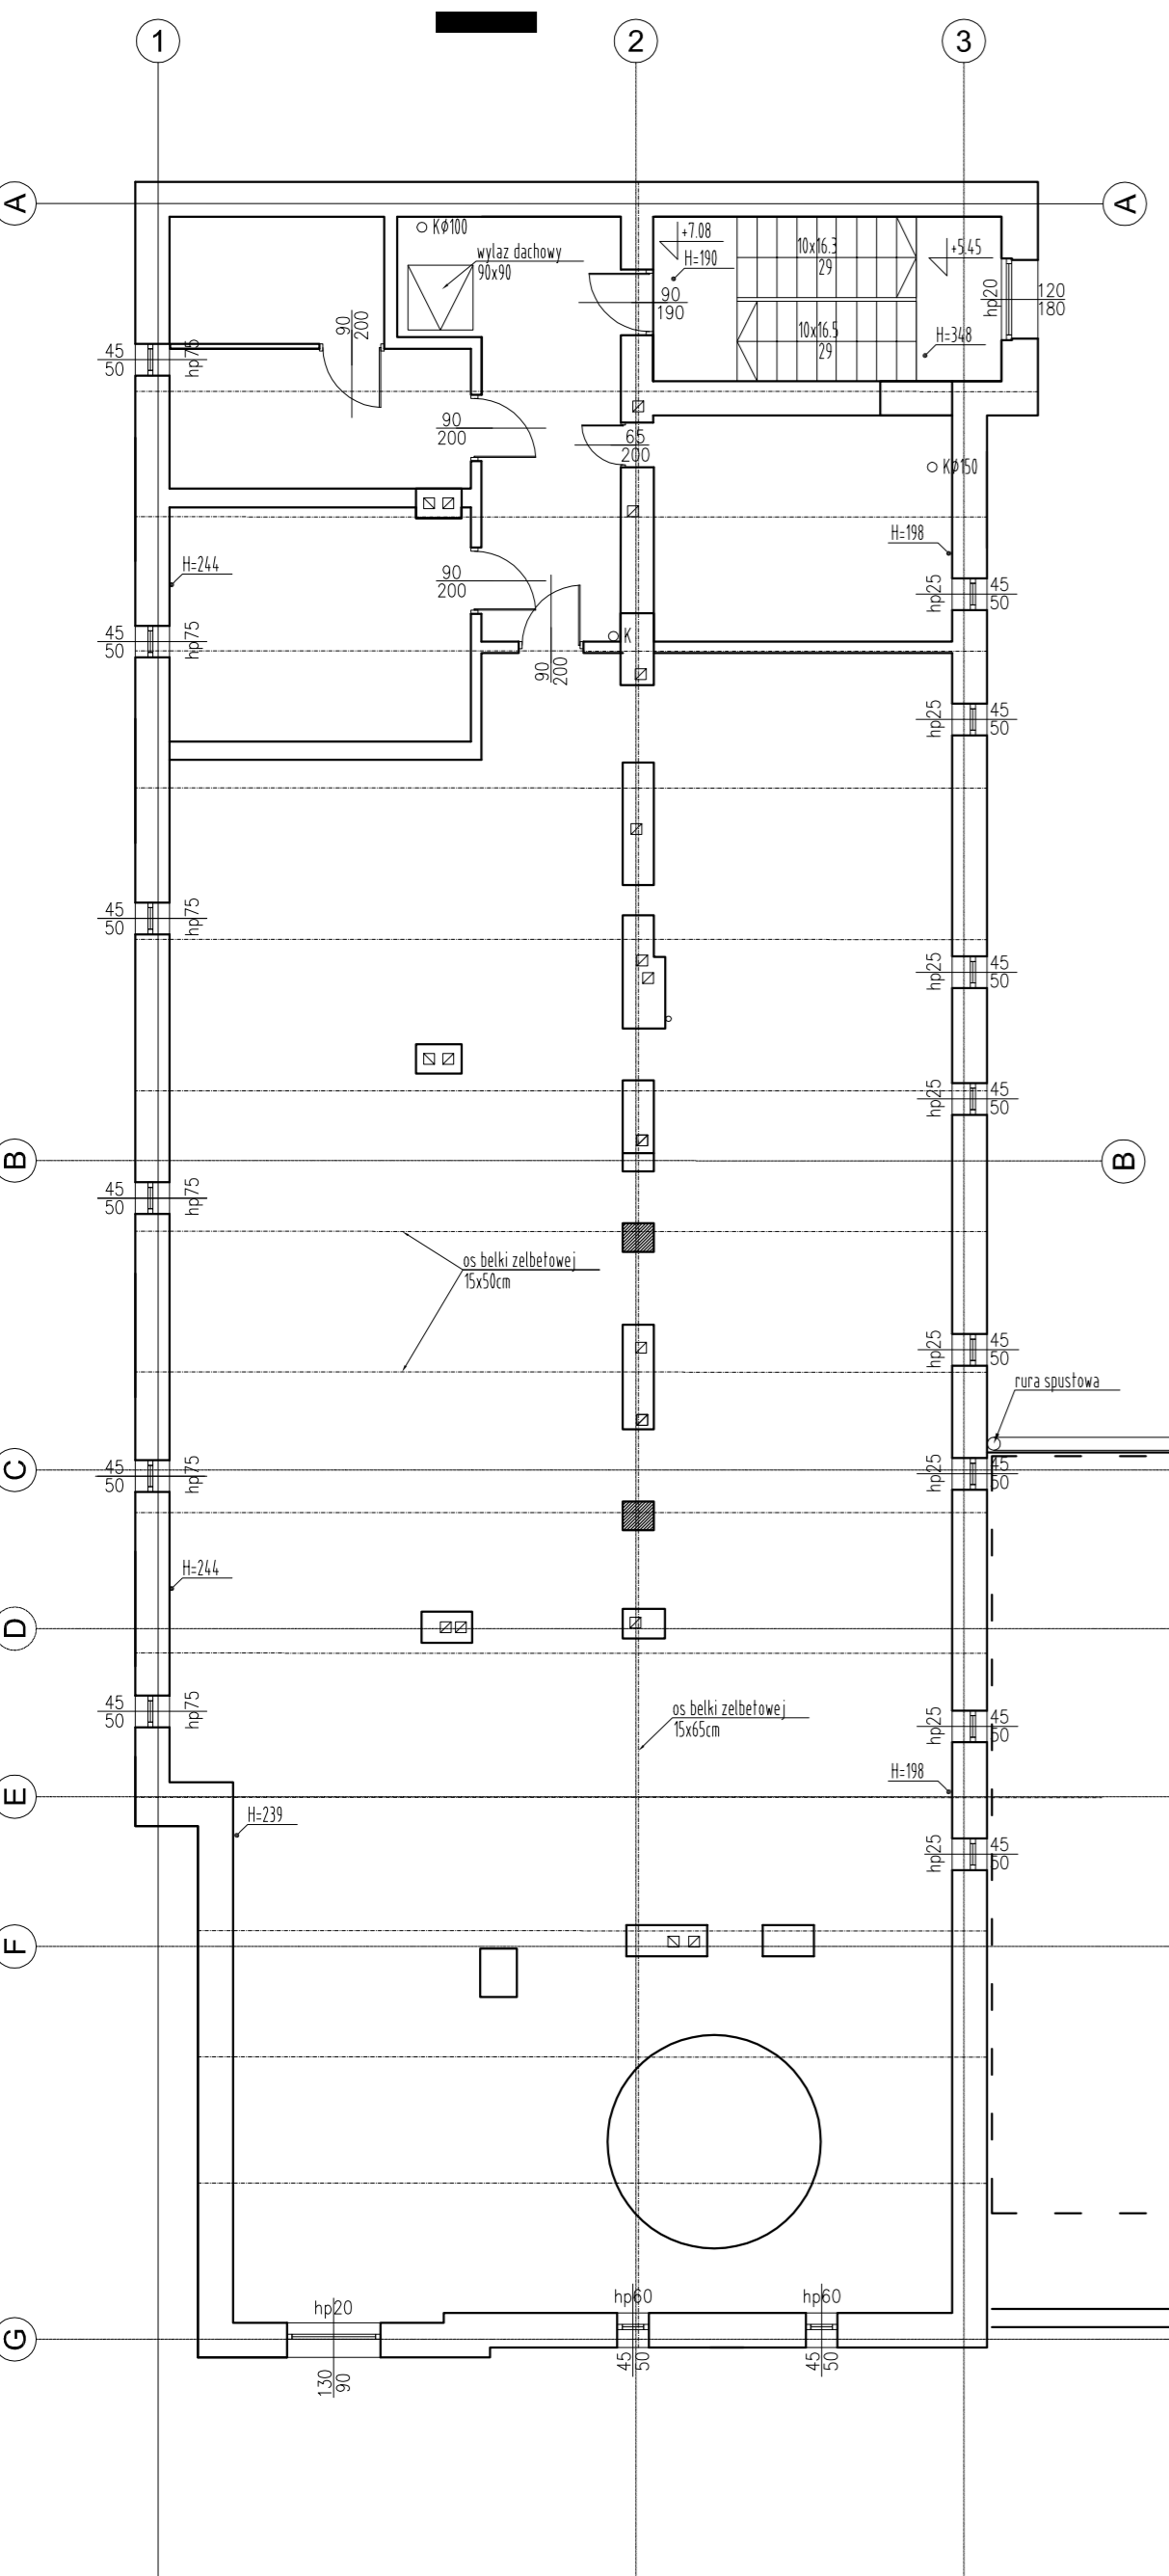

istn. budynek ETAP III

UWAGA! rys. wyciąg z projektu ETAP I
oraz inwentaryzacja istn. budynku



INWESTOR		STADIUM	
SPOŁECZNY ZESPÓŁ ZADANIOWY OPRACOWANIE I PROJEKTOWANIE BUDYNKU WYKONANIE PRAC BUDOWLANYCH I SERWISOWANIE		konceptcja	
Tytuł projektu:		nr rys.	
ROZBUDOWA KAPITAŁOWA W RAMACH OPAKOWANIA ZACONOWICZY (ETAP B)		A-04	
ul. SIKKIEWICZA 20, 26-600 PŁOCK		skala:	
ZADANIOWY PRACOWNIA S.A. ul. BIEŁOCIELECKA 11		1:100	
ul. 17 41 002 000 Plock, tel: 24 24 64 11		rok:	
Nazwa rysunku:		0	
- inwentaryzacja koncepcja WARIANT 2			
PROFIL		STUDIO ARCHYTEKTONICZNE	
REALIZACJA INWESTYCJI		PŁOCK	
ul. 17 41 002 000 Plock, tel: 24 24 64 11		data: 10.2020	