ELEWACJA NR 2

ELEWACJA NR 3

ELEWACJA NR 1

ELEWACJA NR 2

ELEWACJA NR 1

ELEWACJA NR 4

ELEWACJA NR 5

ELEWACJA NR 6

LEGENDA:
układ budynków Szpitala

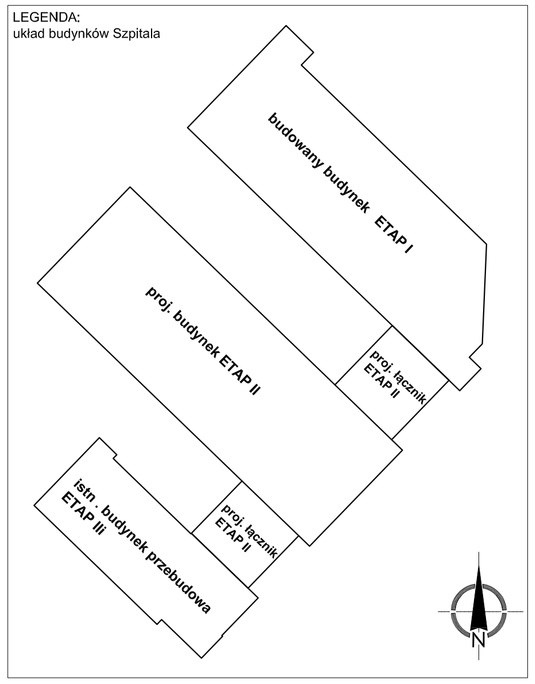

LEGENDA:

- ±0.00 \154,18 — Rzędna nowych budynków ETAP I, ETAP II
- ±0.00 \154,32 — Rzędna istn. budynku ETAP III
- ściany i elementy konstrukcji bez zmian
- projektowane ściany i elementy konstrukcji, wyposażenia
- ściany i elementy konstrukcji, wyposażenia do rozbiórki, likwidacji
- projektowane ściany działowe, szkieletowe gr 13cm REI 30 do pom. wilgotnych, szkielet z profili stalowych ocynkowanych wypełniony wełną mineralną gr 60mm i gęstości 40kg/m³. Ściany obustronnie wykończone płytami gipsowo-włóknowymi 2x12,5mm gr
- projektowany sufit akustyczny kasetonowy 60x60cm podwieszony na ruszcie aluminiowym (ruszt niewidoczny), wysokość montażowa zgodnie z oznaczeniem na rysunku
- projektowany sufit podwieszany GKW na ruszcie stalowym ocynkowanym, wysokość montażowa zgodnie z oznaczeniem na rysunku
- oznaczenie kierunku istn. drogi ewakuacyjnej

UWAGA! rys. wyciąg z projektu ETAP I
oraz koncepcja ETAP II, III

Inwestor:
SAMODZIELNY PUBLICZNY ZESPÓŁ ZAKŁADÓW OPIEKI ZDROWOTNEJ w PIONKACH
im. Lecha i Marii Kaczyńskich - Pary Prezydenckiej
ul. SIENKIEWICZA 29, 26-670 PIONKI

Temat projektu:
ROZBUDOWA SZPITALA W PIONKACH O PAWILON ZACHOWAWCZY (ETAP II)
PRZY UL. NIEPODLEGŁOŚCI 1
26-670 PIONKI, UL. NIEPODLEGŁOŚCI 1
Dz. nr 419/2 obr. 0001 Pionki ; budynek kat. XII

Nazwa rysunku:
RZUT PIWNICY (poziom -1)
- koncepcja ETAP II, ETAP III WARIANT 2

PROFIL STUDIO ARCHTEKTONICZNE REALIZACJA INWESTYCJI
64-100 Gliwice
ul. Lipowa 14

Projektował:	Specjalność:	Podpis:	Data:
mgr. Inż. arch. Jolanta Nowak UPR. BUD 176/SWOKK/2013	Architektoniczna		10.2020
stadium: koncepcja	nr rys.: A-07	Skala: 1:100	Rew.: 0