



# budowany budynek ETAP I

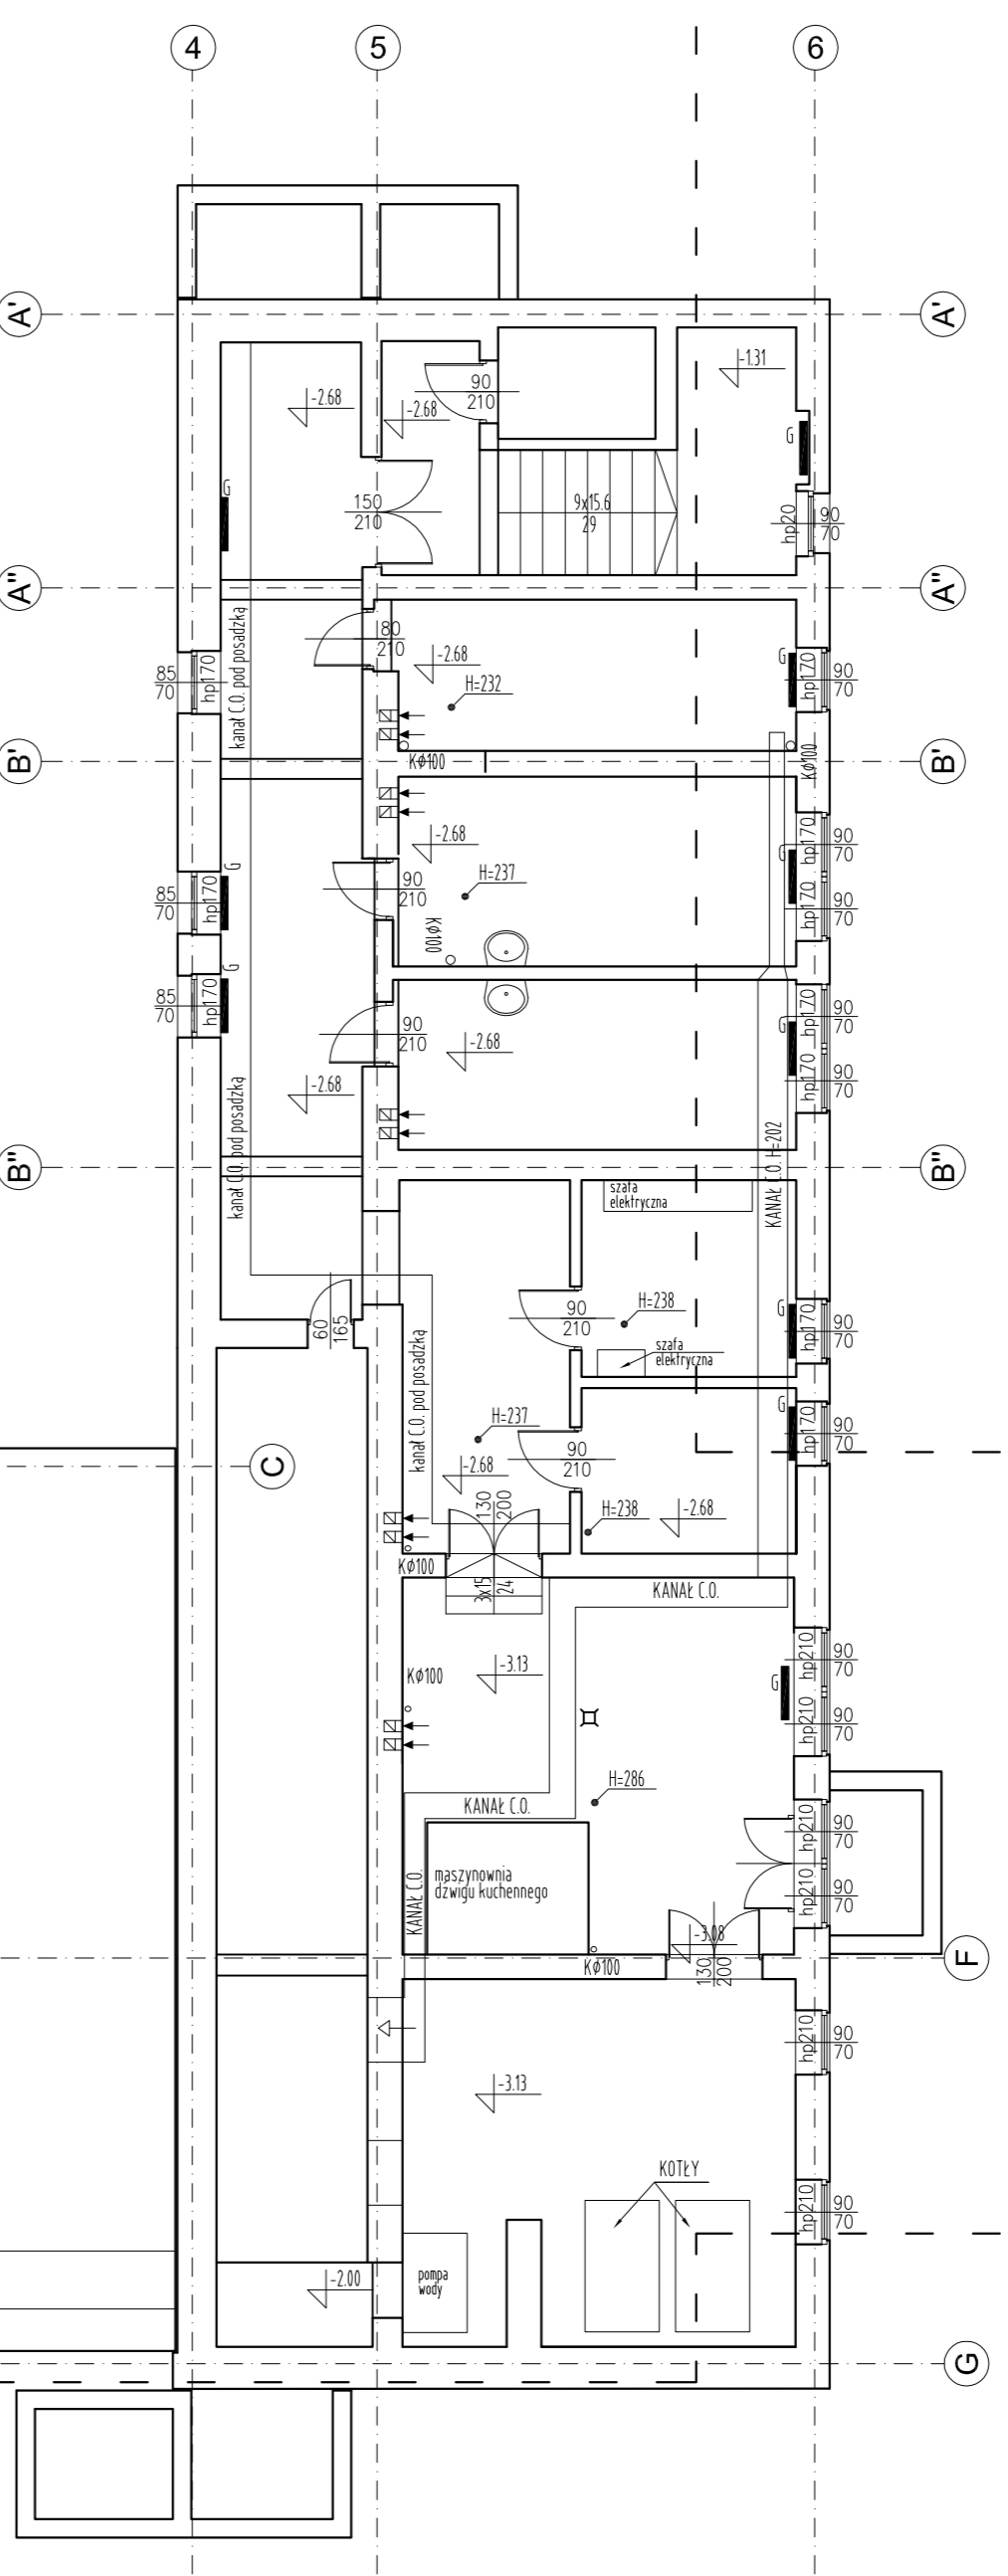

# proj. budynek ETAP II

proj. obrys budynku ETAP II

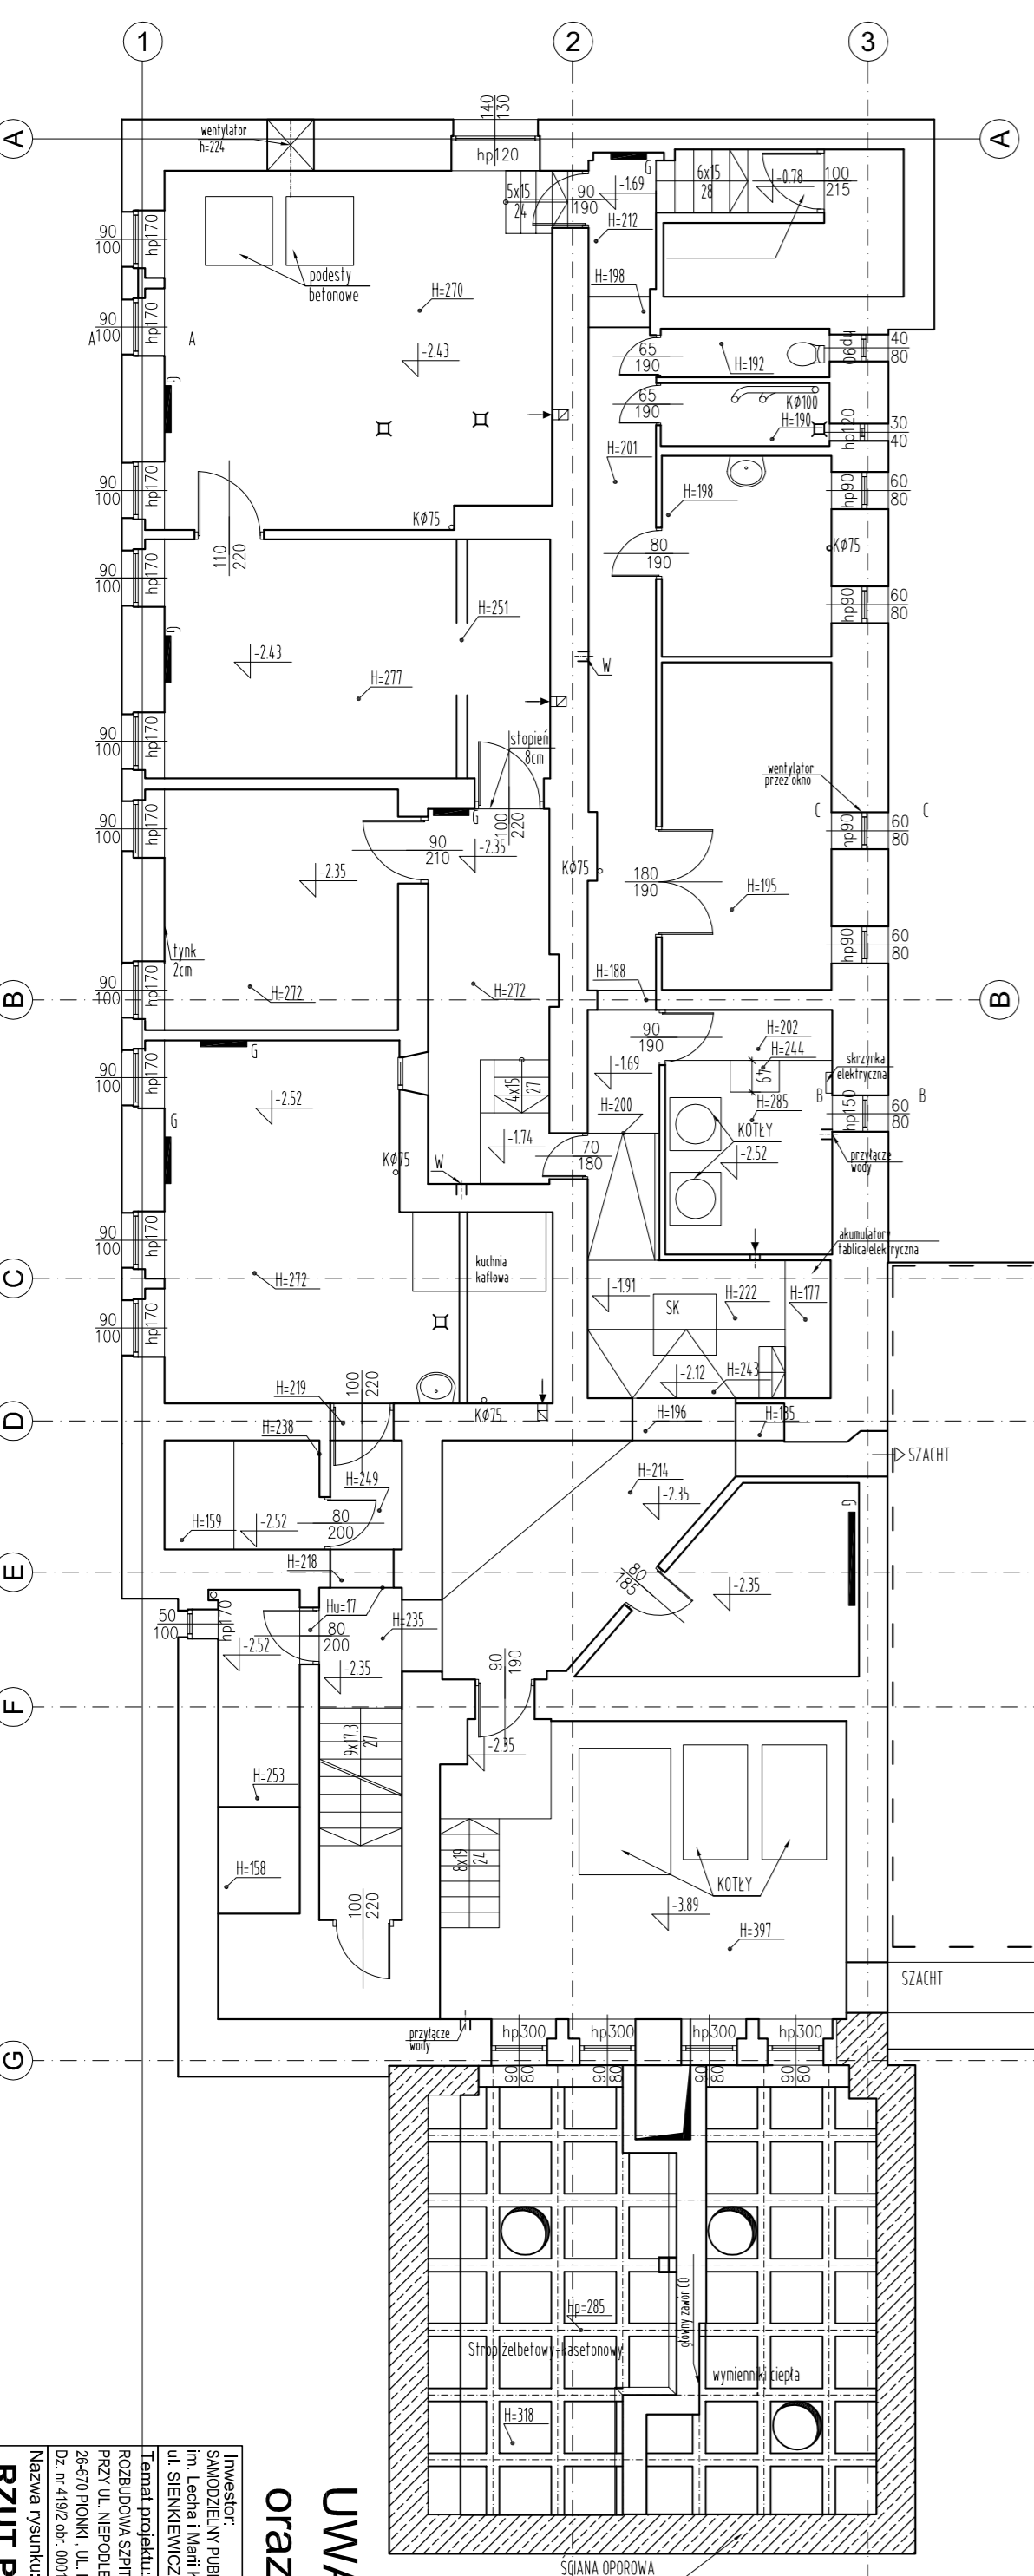

# istn. budynek ETAP III

UWAGA! rys. wyciąg z projektu ETAP I oraz inwentaryzacja istn. budynku



Nazwa rysunku: RZUT POZIOM -1		Skala: 1:100	
Data: 10.2020		Rok: 0	