



## proj. budynek ETAP II

proj. obrys budynku ETAP II

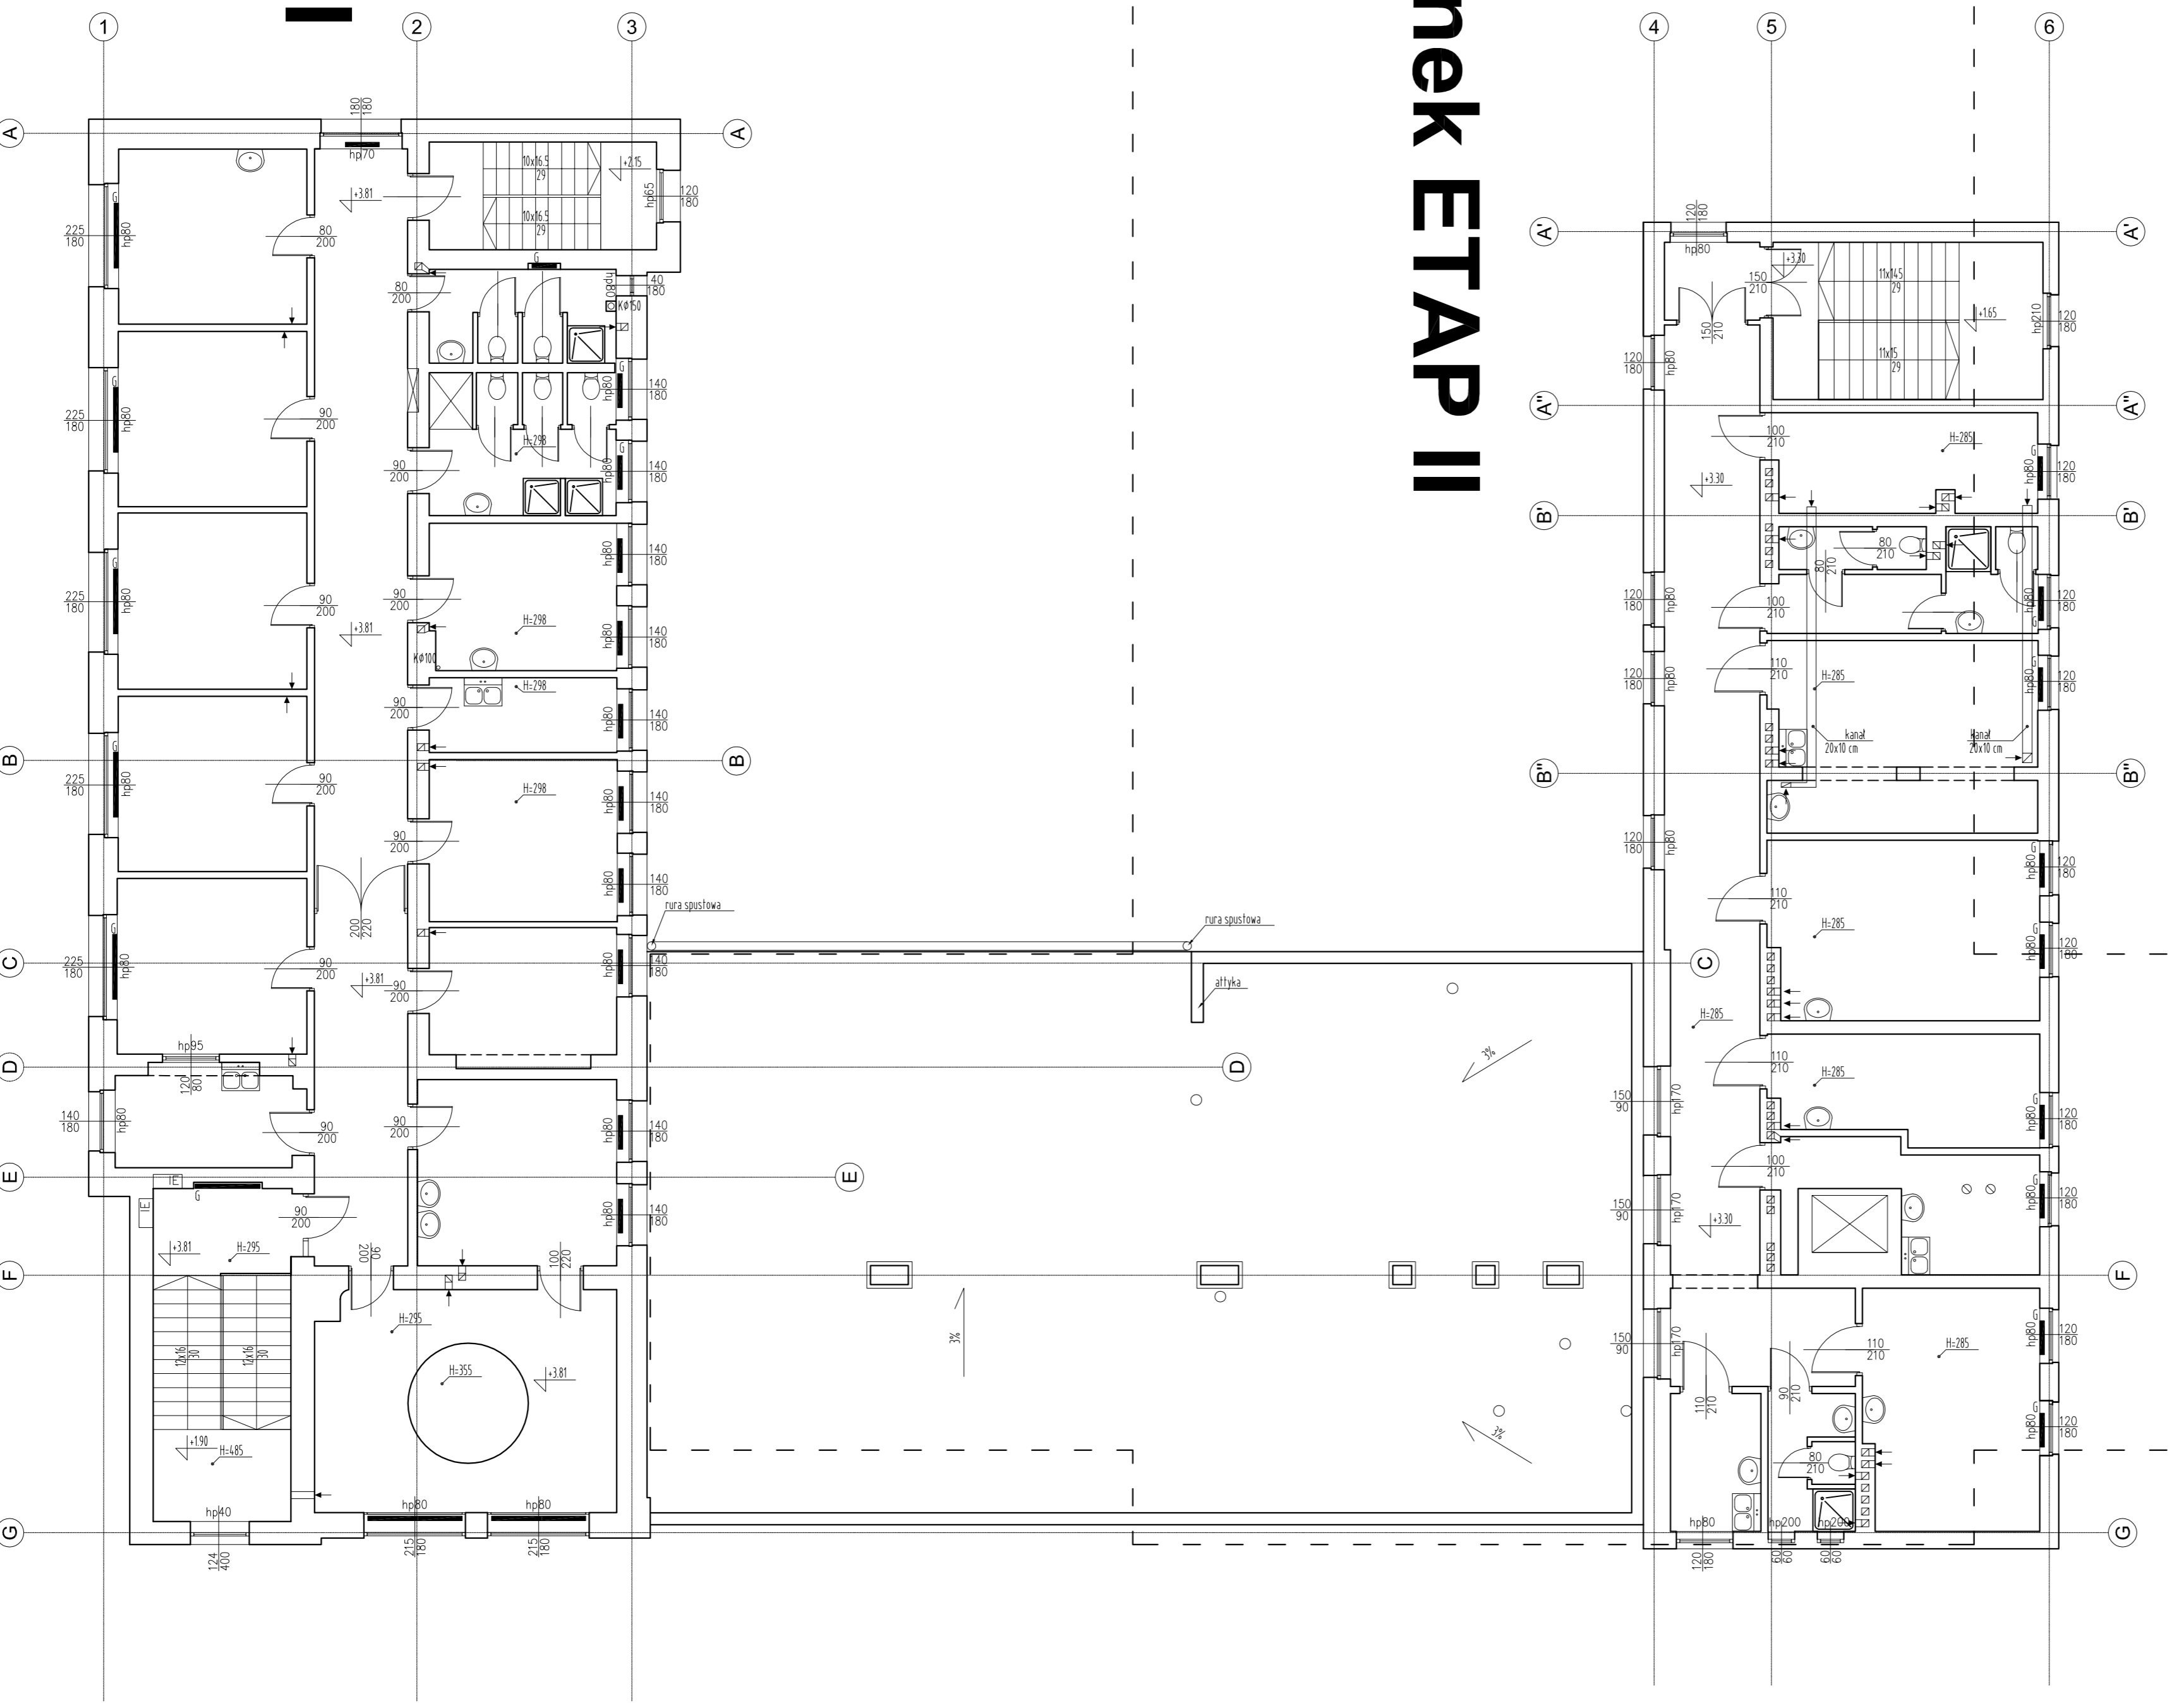

## istn. budynek ETAP III

UMIAGI! rys. wyciąg z projektu ETAP I  
oraz inwentaryzacja istn. budynku

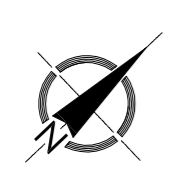

INWENTARZ		STADIUM	
SŁOWCZEBNY PRACOWNIOWY ZESPÓŁ ARCHITEKTÓW I INŻYNIERÓW ul. SIKKIEWICZA 20, 26-600 PŁOCK		konceptcja	
Tytuł projektu: ROZBUDOWA SZPIITALA W PRAKOCIE O PAKIŁON ZACHOWAWCZY (ETAP B)		nr rys. A-03	
Adres obiektu: Zakład Pielęgnacji i Rehabilitacji ul. 41 012 001 Płock, Sędziwa ul. XI		skala: 1:100	
Nazwa rysunku: RZUT PIĘTRO 1		data: 10.2020	
- inwentaryzacja koncepcja WARIANT 2		kolejność: 0	
PROFIL REALIZACJA INWESTYCJI		STUDIO ARCHYTEKTONICZNE REALIZACJA INWESTYCJI	
ul. SIKKIEWICZA 20, 26-600 PŁOCK		ul. SIKKIEWICZA 20, 26-600 PŁOCK	
Architektura		Architektura	