


proj. budynek ETAP II

proj. obrys budynku ETAP II

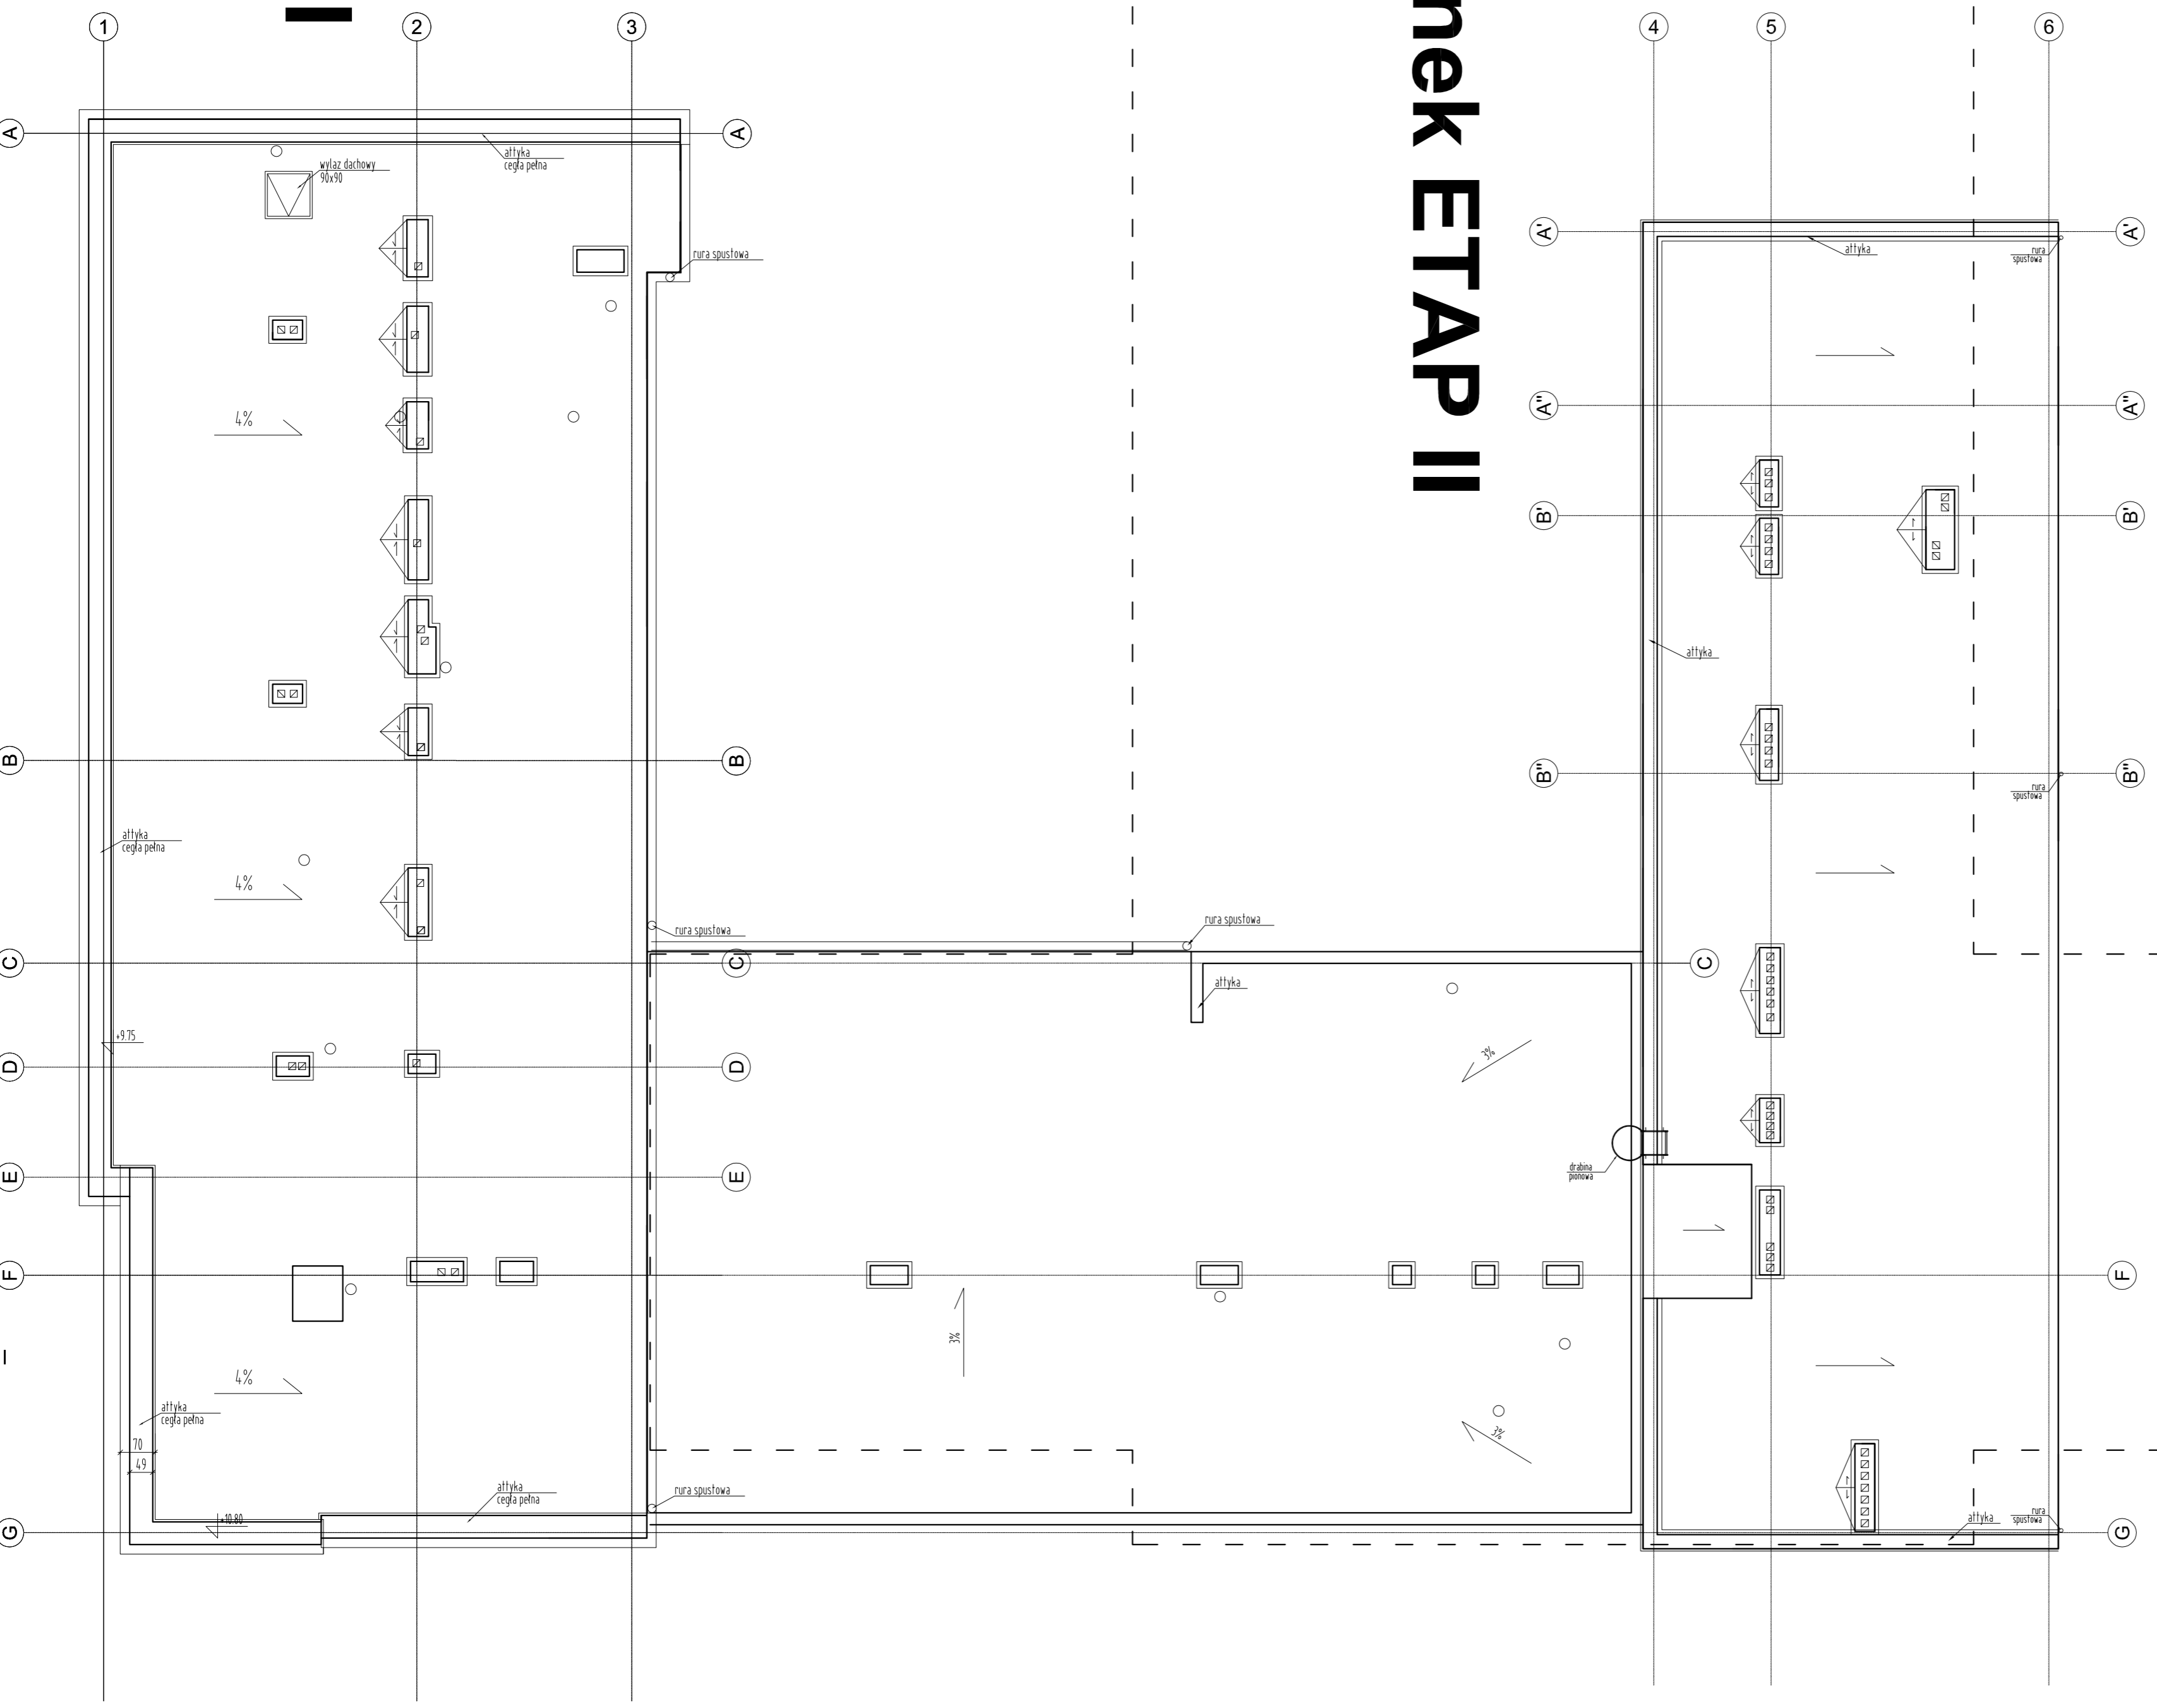

istn. budynek ETAP III

UWAGA! rys. wyciąg z projektu ETAP I
oraz inwentaryzacja istn. budynku



INWESTOR: SPOŁECZNY ZESPÓŁ ZADANIOWY OPRACOWANIE I PROJEKTOWANIE UL. SIENKIEWICZA 20, 26-600 PŁOCK		PROFIL STUDIO ARCHYTEKTONICZNE REALIZACJA INWESTYCJI	
TEMAT PROJEKTU: ROZBUDOWA SZPIITALA W PUNKCIE O PUNKCIE ZAOCZNIKOWY ETAP II		44.100.04.04 10.2020	
NADZOR PRACOWNIK: RZUT DACHU - inwentaryzacja koncepcja WARIANT 2		Data: 10.2020	
Skala:	1:100	Forma:	0
Skala:	1:100	Forma:	0