ELEWACJA NR 2

ELEWACJA NR 3

ELEWACJA NR 1

ELEWACJA NR 4

ELEWACJA NR 5

ELEWACJA NR 6

DACH ŁĄCZNIKA

















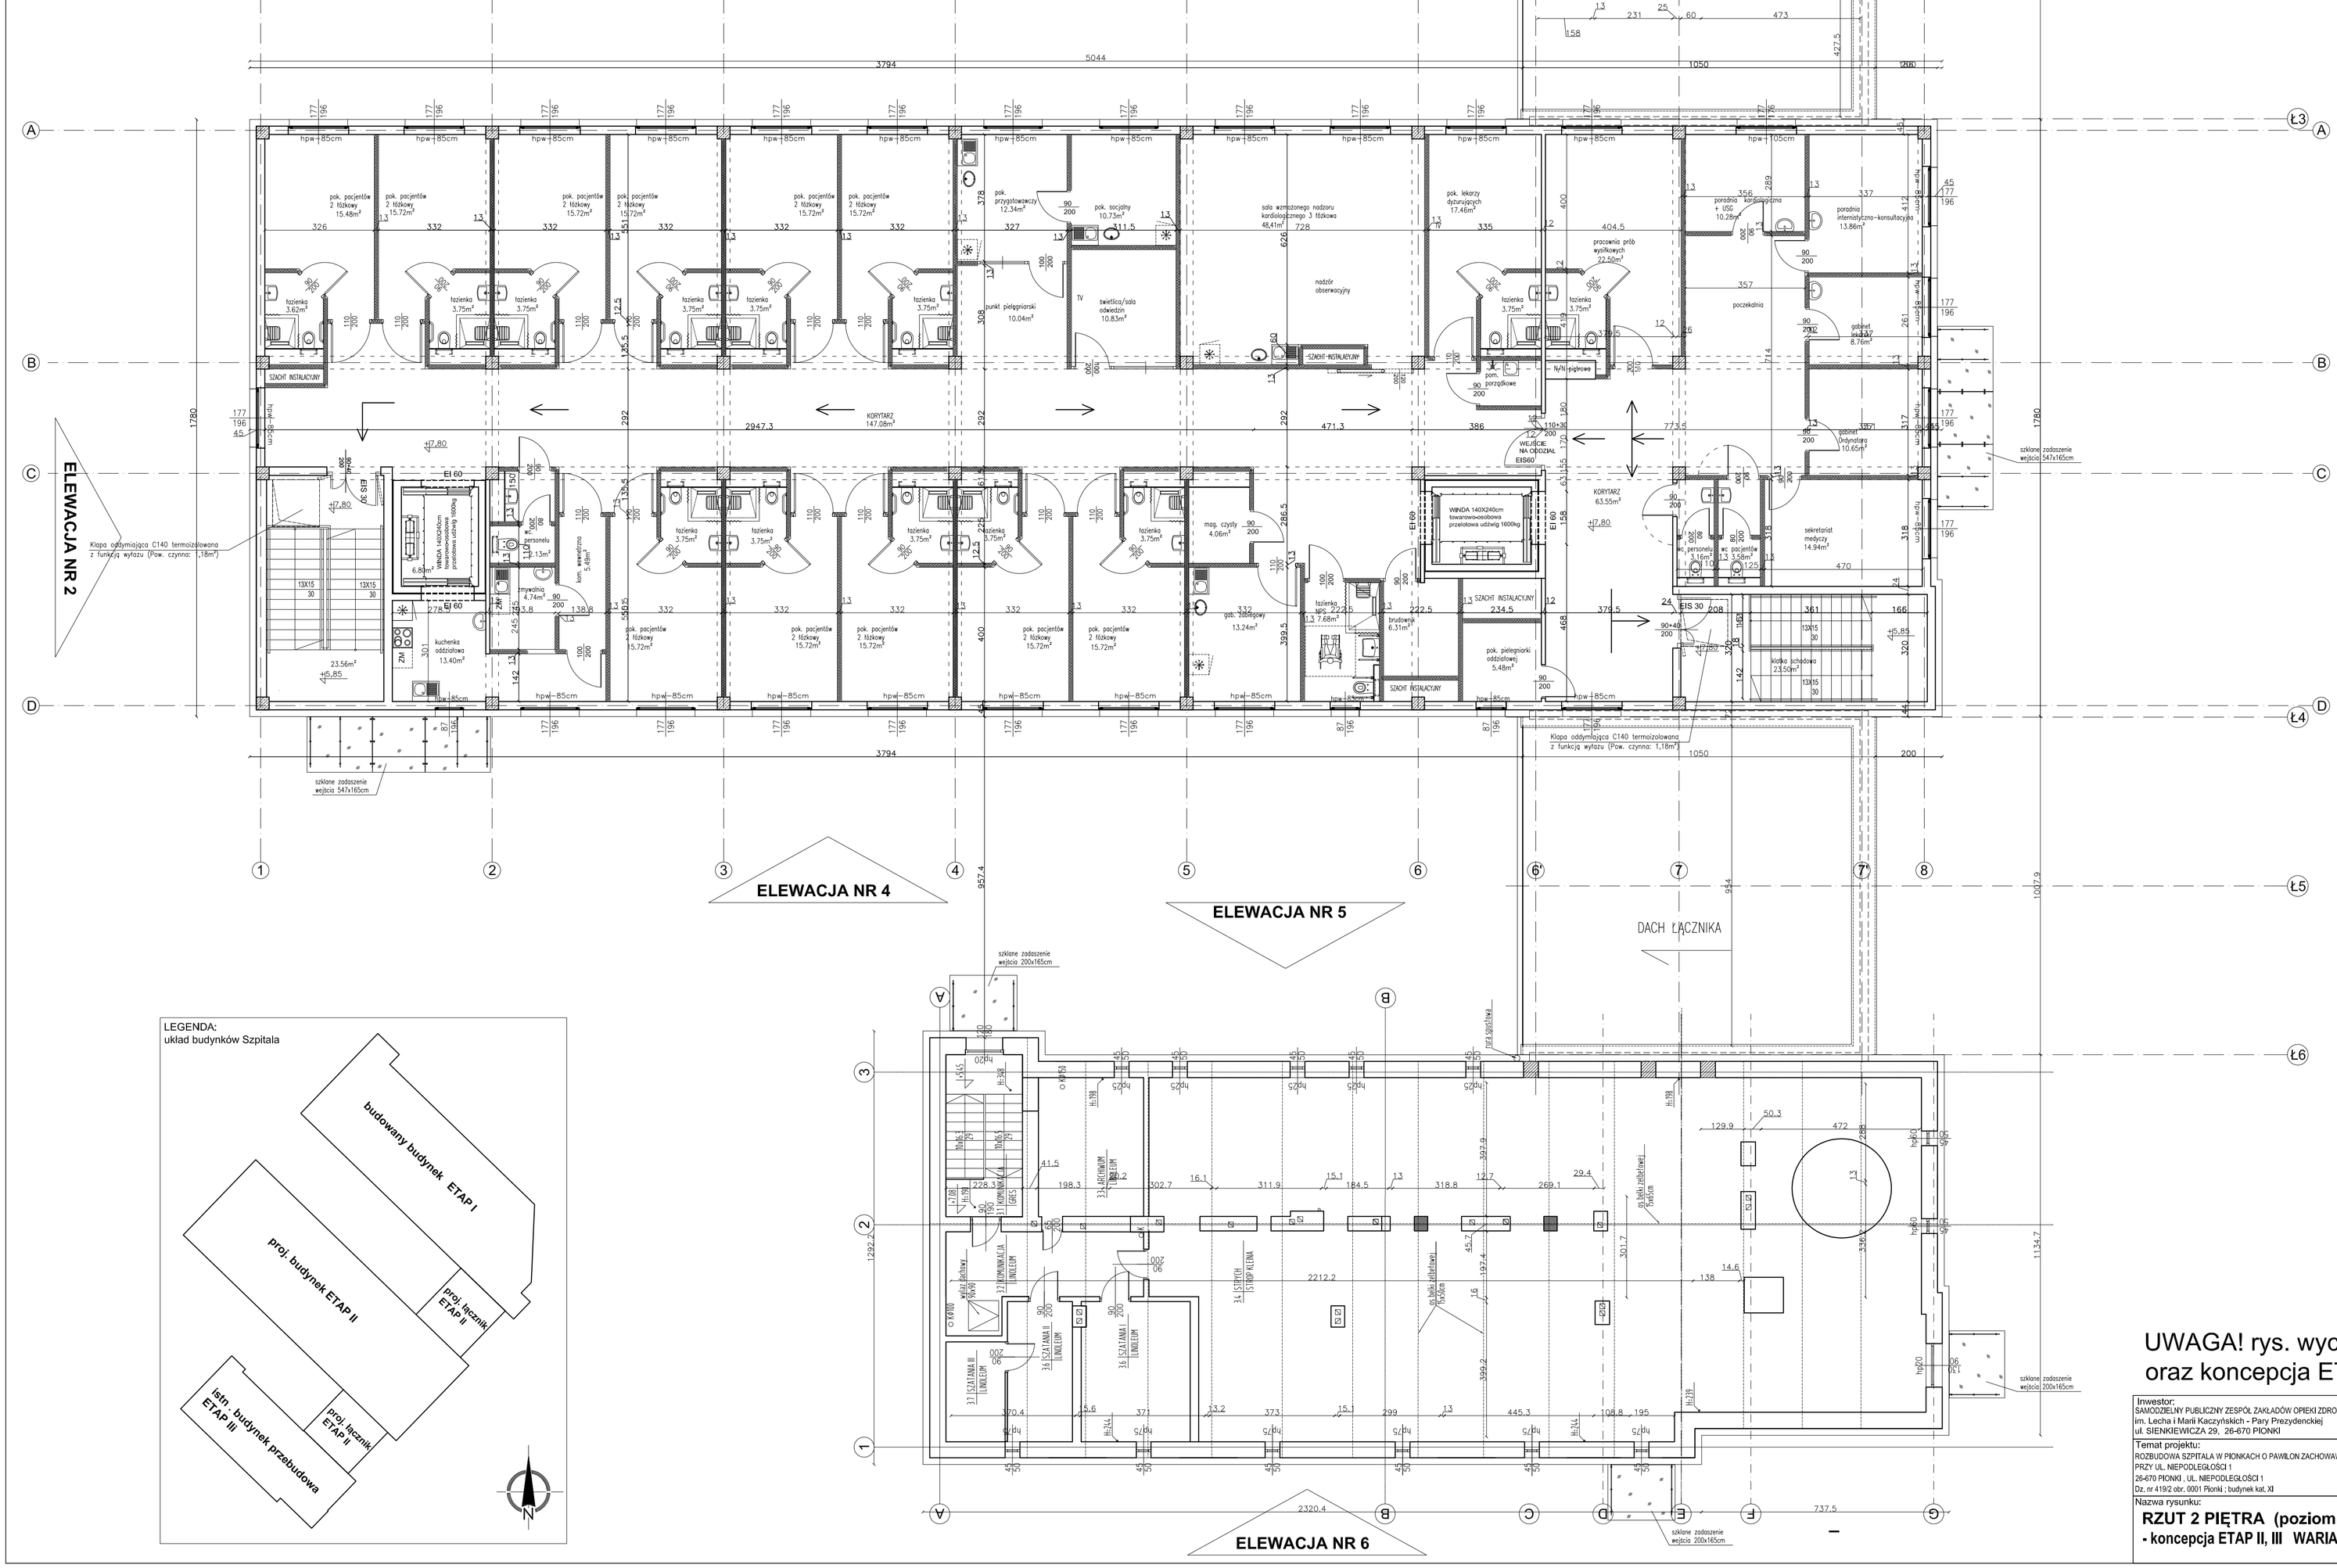

LEGENDA:
układ budynków Szpitala

LEGENDA:

- ±0.00 \154.18 — Rzędna nowych budynków ETAP I, ETAP II
- ±0.00 \154.32 — Rzędna istn. budynku ETAP III
- ściany i elementy konstrukcji bez zmian
- projektowane ściany i elementy konstrukcji, wyposażenia
- ściany i elementy konstrukcji, wyposażenia do rozbiórki, likwidacji
- projektowane ściany działowe, szkieletowe gr 13cm REI 30 do pom. wilgotnych, szkielet z profili stalowych ocynkowanych wypełniony wełną mineralną gr 60mm i gęstości 40kg/m³. Ściany obustronnie wykończone płytami gipsowo-włóknowymi 2x12,5mm gr
- projektowany sufit akustyczny kasetonowy 60x60cm podwieszany na ruszcie aluminiowym (ruszt niewidoczny), wysokość montażowa zgodnie z oznaczeniem na rysunku
- projektowany sufit podwieszany GKW na ruszcie stalowym ocynkowanym, wysokość montażowa zgodnie z oznaczeniem na rysunku
- oznaczenie kierunku istn. drogi ewakuacyjnej

UWAGA! rys. wyciąg z projektu ETAP I oraz koncepcja ETAP II, III

Inwestor:
SAMODZIELNY PUBLICZNY ZESPÓŁ ZAKŁADÓW OPIEKI ZDROWOTNEJ w PIONKACH
im. Lecha i Marii Kaczyńskich - Pary Prezydenckiej
ul. SIENKIEWICZA 29, 26-670 PIONKI

Temat projektu:
ROZBUDOWA SZPITALA W PIONKACH O PAWILON ZACHOWAWCZY (ETAP II)
PRZY UL. NIEPODLEGŁOŚCI 1
26-670 PIONKI , UL. NIEPODLEGŁOŚCI 1
Dz. nr 419/2 obr. 0001 Pionki ; budynek kat. XI

Nazwa rysunku:
RZUT 2 PIĘTRA (poziom +2)
- koncepcja ETAP II, III WARIANT 2

PROFIL STUDIO ARCHTEKTONICZNE REALIZACJA INWESTYCJI
44-100 Gliwice ul. Lipowa 14

Projektował:	Specjalność:	Podpis:	Data:
mgr inż. arch. Jolanta Nowak UPR. BUD 176/SWOKK/2013	Architektoniczna		10.2020

stadium	nr rys.	Skala:	Rew.:
koncepcja	A-10	1:100	0